


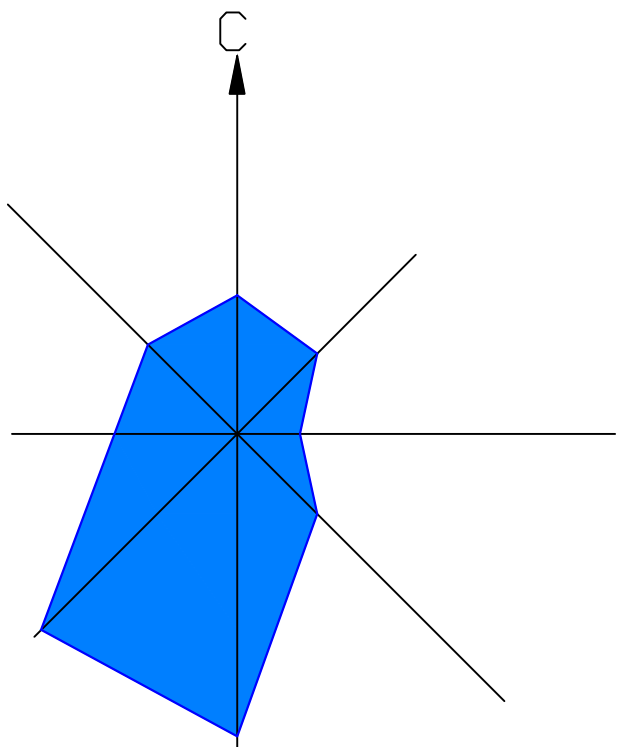

КУДЕЕВСКИЙ СЕЛЬСОВЕТ

Корректировка генерального плана сельского поселения
Кудеевский сельсовет муниципального
района Иглинский район Республики Башкортостан

Карта современного использования территорий (опорный план) с границами зон
особых условий использования территории и границами объектов культурного
наследия. Карта комплексной оценки территории. Карта границ территорий
подверженных риску возникновения чрезвычайных ситуаций природного и
техногенного характера. М 1:25 000

Условные обозначения:

Территориальные границы:

- Сельского поселения
- Населенных пунктов
- Расширения населенных пунктов

Функциональные зоны:

- сущ. проект. Жилая зона
- зона застройки малоэтажными и среднеэтажными жилыми домами
 - Производственная зона
 - зона объектов производственного назначения
 - Общественно-деловая зона
 - зона всех видов общественно-деловой застройки
 - Рекреационная зона
 - зона лесов и лесопарков
 - зона зеленых насаждений общего пользования

Зоны с особыми условиями использования территории:

- зона поверхностных водных объектов
- прибрежные защитные полосы водных объектов
- береговые полосы водных объектов
- водоохранные зоны водных объектов
- санитарно-защитная зона от кладбищ
- санитарно-защитная зона от промышленных объектов
- санитарно-защитная зона от нефтепровода, газопровода
- санитарно-защитная зона от ЛЭП

Территории специального назначения:

- сущ. проект.
- кладбища
 - пункт сбора и обработки отходов для вторичного использования
 - база по сбору утильсырья
 - мусороперезгрузочный пункт
 - мусоросортировочный участок

ОКС транспортной инфраструктуры:

- сущ. проект.
- дорога в проекте межмуниципального значения
 - внутрипоселковая дорога
 - межпоселковая дорога
 - мосты, путепроводы

Трубопроводный транспорт:

- межпоселковый газопровод
- промышленный нефтепровод
- газопровод

Энергосбережение:

- линия электропередач

Объекты социально-культурного и бытового обслуживания:

- сущ. проект.
- Органы местного самоуправления:
 - администрация сельского поселения
 - почта

ОКС учебно-образовательного назначения:

- школа
- детский сад

ОКС культурно-досугового назначения:

- спортивно-оздоровительный комплекс
- сельский дом культуры
- социально-культурный центр
- библиотека
- ГАУ СОН КДИ

ОКС здравоохранения:


- сельская врачебная амбулатория

ОКС малого и среднего бизнеса:

- магазин
- завод по производству строительных материалов

ОКС религиозного назначения:

- церковь
- мечеть

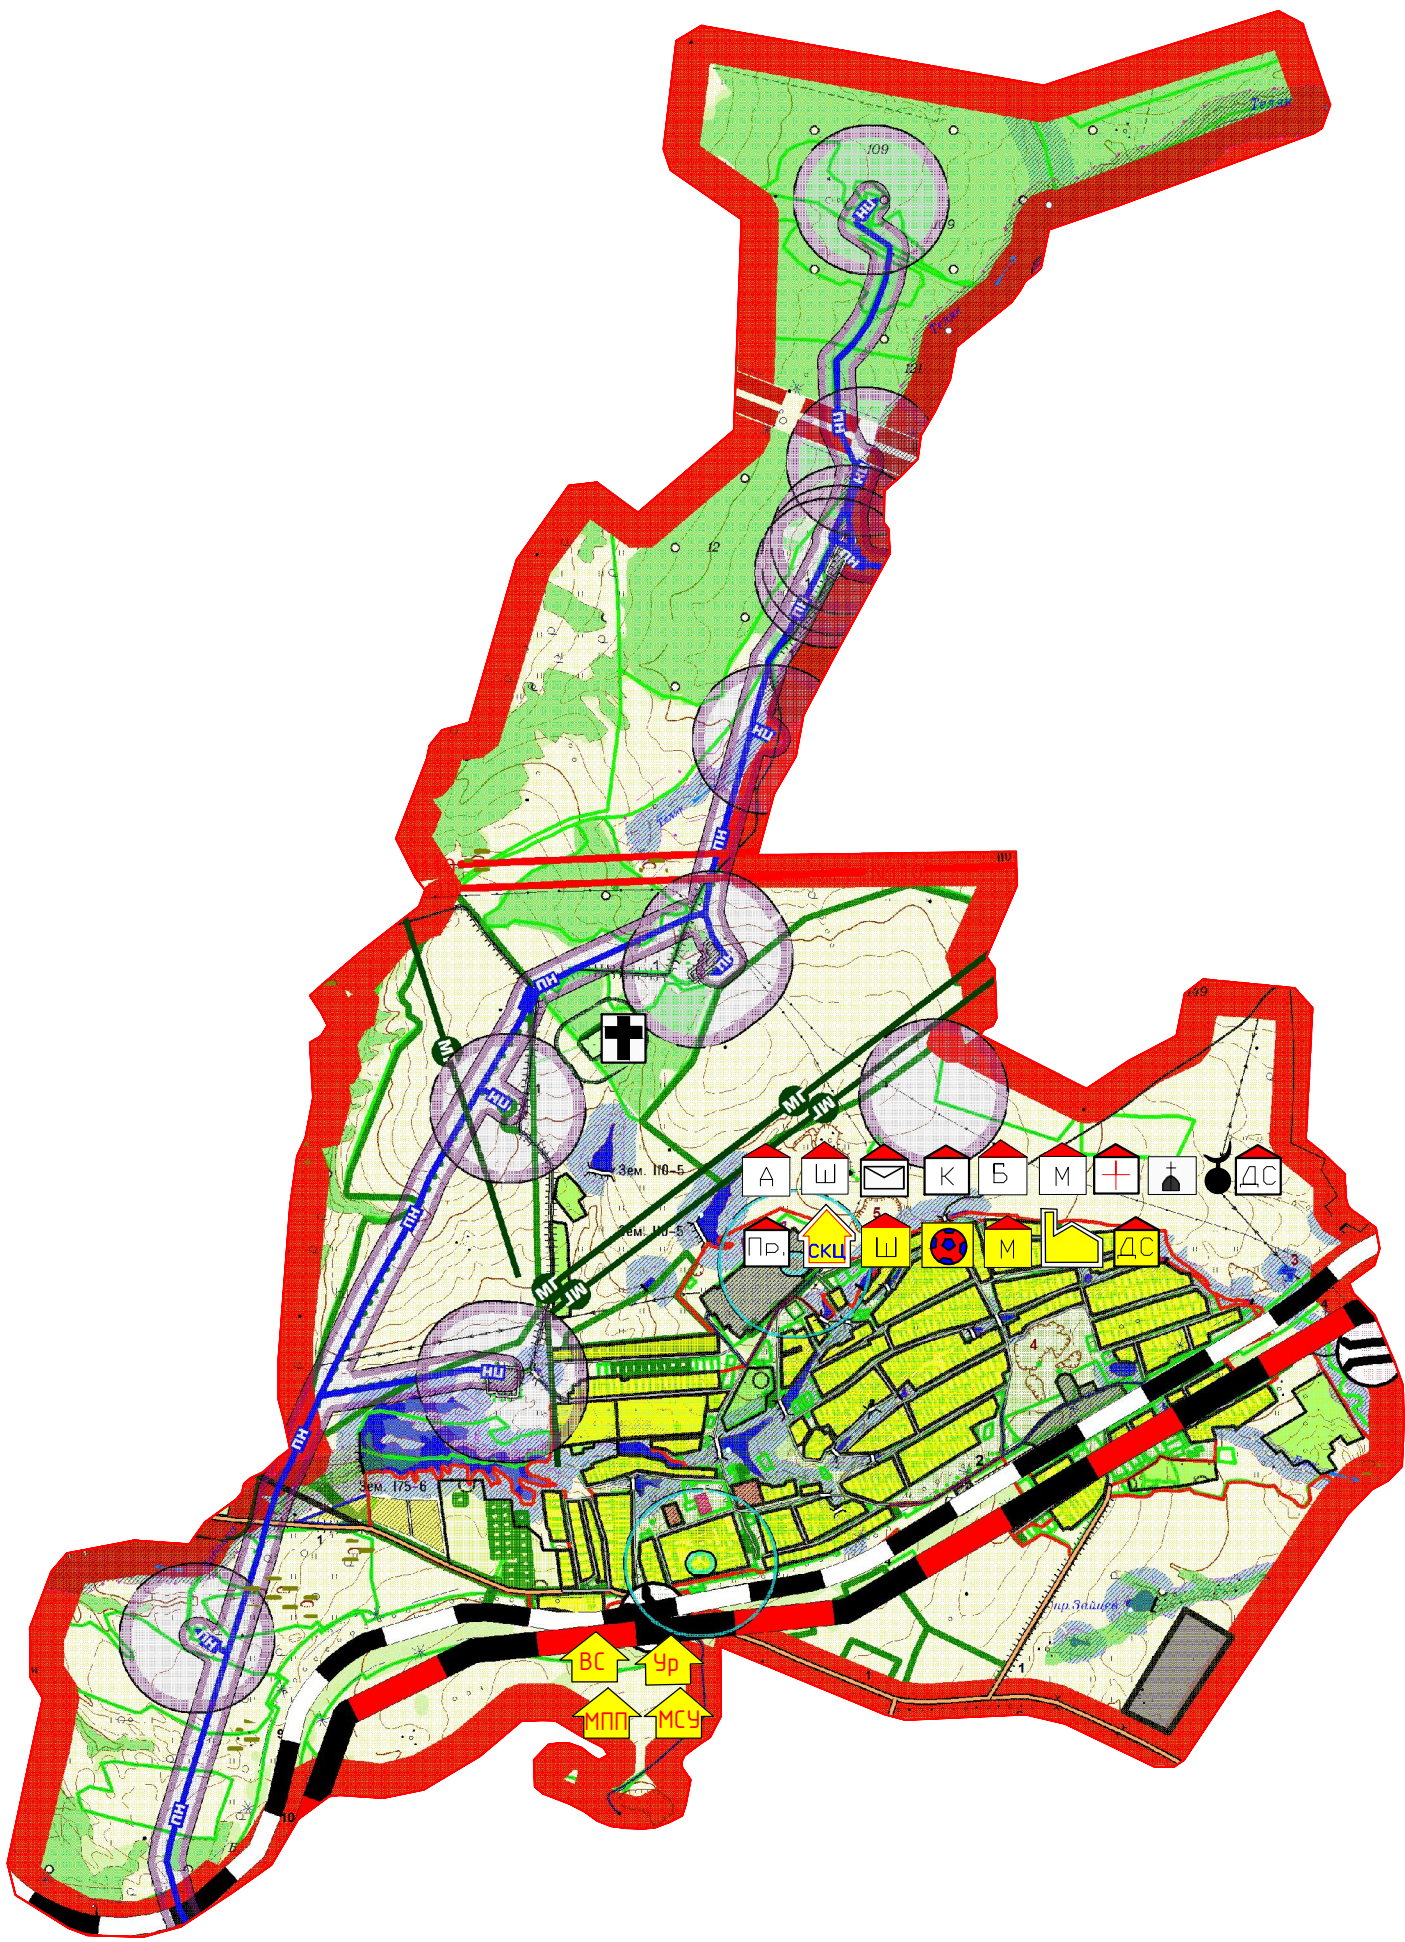

						12/11-2015-П-ГП			
						Корректировка генерального плана сельского поселения Кудеевский сельсовет муниципального района Иглинский район Республики Башкортостан			
Изм.	Кол.уч.	Лист	№ док	Подп.	Дата	Кудеевский сельсовет муниципального района Иглинский район Республики Башкортостан			
Разраб.	Шафиков					Стадия			
Проверил	Кинзябаев					П			
Н.контр.	Газимов					Лист			
ГИП	Кинзябаев					1			
Директор	Халиуллин					Листов			
Опорный план М 1:25000						000 "СтатусСтройПроект"			
						3			