


Сельское поселение Кудеевский сельсовет муниципального района Иглинский район Республики Башкортостан

ПРАВИЛА ЗЕМЛЕПОЛЬЗОВАНИЯ И ЗАСТРОЙКИ

Карта градостроительного зонирования

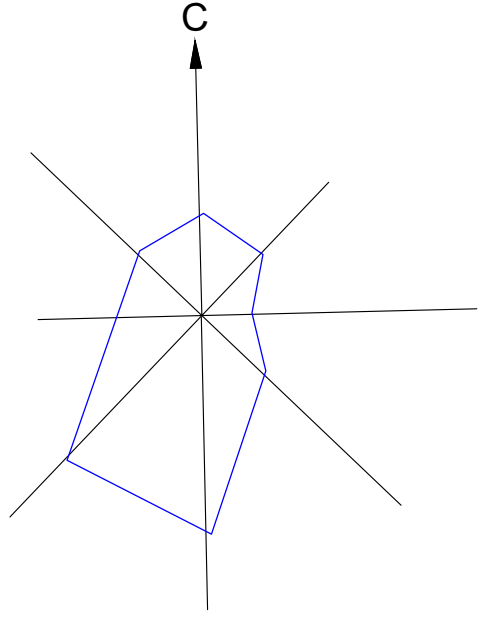

Тавтимановский сельсовет

Надеждинский сельсовет

Условные обозначения:

Границы единиц административно-территориального деления Российской Федерации:

Значение	Существующие	Планируемые
Граница сельского поселения		
Граница населенного пункта		

Территориальные зоны

Жилая территориальная зона:

- зона «ЖМ» - зона для индивидуального жилищного строительства
- зона «ЖС» - зона секционной жилой застройки
- зона «ЖБ» - зона блокированной жилой застройки

Общественно-деловая территориальная зона:

- зона «ОД» - зона для общественного использования объектов капитального строительства и предпринимательства
- зона «К» - зона объектов инженерно-коммунального обслуживания

Рекреационная территориальная зона:

- зона «РР» - Обустройство мест для занятия спортом, физической культурой, пешими или верховыми прогулками, отдыха и туризма, наблюдения за природой, пикников, охоты, рыбалки и иной деятельности
- Зона «ВО» - водных объектов общего пользования

Территориальная зона производственной деятельности:

- зона «П» - Размещение объектов капитального строительства, имеющих санитарно-защитную зону, для обеспечения научной деятельности, складов, а также в целях добычи полезных ископаемых, их переработки, для изготовления вещей промышленным способом

Территориальная зона транспортной инфраструктуры:

- зона «ТА» - Автомобильный транспорт и улично-дорожная сеть
- зона «ТЖД» - Железнодорожный транспорт

Территориальная зона лесов:

- зона «Л» - территория лесов категории "Земли лесного фонда" и категории "Земли населенных пунктов", относящихся к сельским лесам.

Территориальная зона общего пользования территории:

- зона «ОПТ» - Земельные участки (территории) общего пользования, водные объекты

Территориальная зона специального назначения:

- зона «СО» - Территории ритуальной и специальной деятельности

Территориальная зона сельскохозяйственного использования:

- зона «Сх» - территория сельскохозяйственного использования
- зона «Сх-1» - территория сельскохозяйственного производства:
- зона «Сх-2» - территория ведения гражданами садоводства или огородничества для собственных нужд

ЖМ - Кодовое обозначение зоны

518-22-ПЗЗ ГД - 1					
Внесение изменений в правила землепользования и застройки сельского поселения Кудеевский сельсовет муниципального района Иглинский район Республики Башкортостан					
Имя	Колун	Лист	Подпись	Дата	
Ген.пр.	Хайруллин				
Н.контр.	Трубикина				
Сельское поселение Кудеевский сельсовет муниципального района Иглинский район Республики Башкортостан				Стадия	Лист
Карта градостроительного зонирования М 1:10000				ПЗЗ	1
				Лист	1
				ПРОЕКТ	